


Název: OBEC ČLUNEK - DOPLNĚNÍ MÍSTNÍ ÚPRAVY PROVOZU	
Objednatel:	OBEC ČLUNEK
Kraj:	JIHOČESKÝ
Výkres:	NÁVRH UMÍSTĚNÍ DOPRAVNÍHO ZAŘÍZENÍ
Vypracoval:	PETR KAŠPAR
Datum :	ČERVENEC 2023
Poznámky:	ZASLEPENÍ RAMENA KŘIŽOVATKY

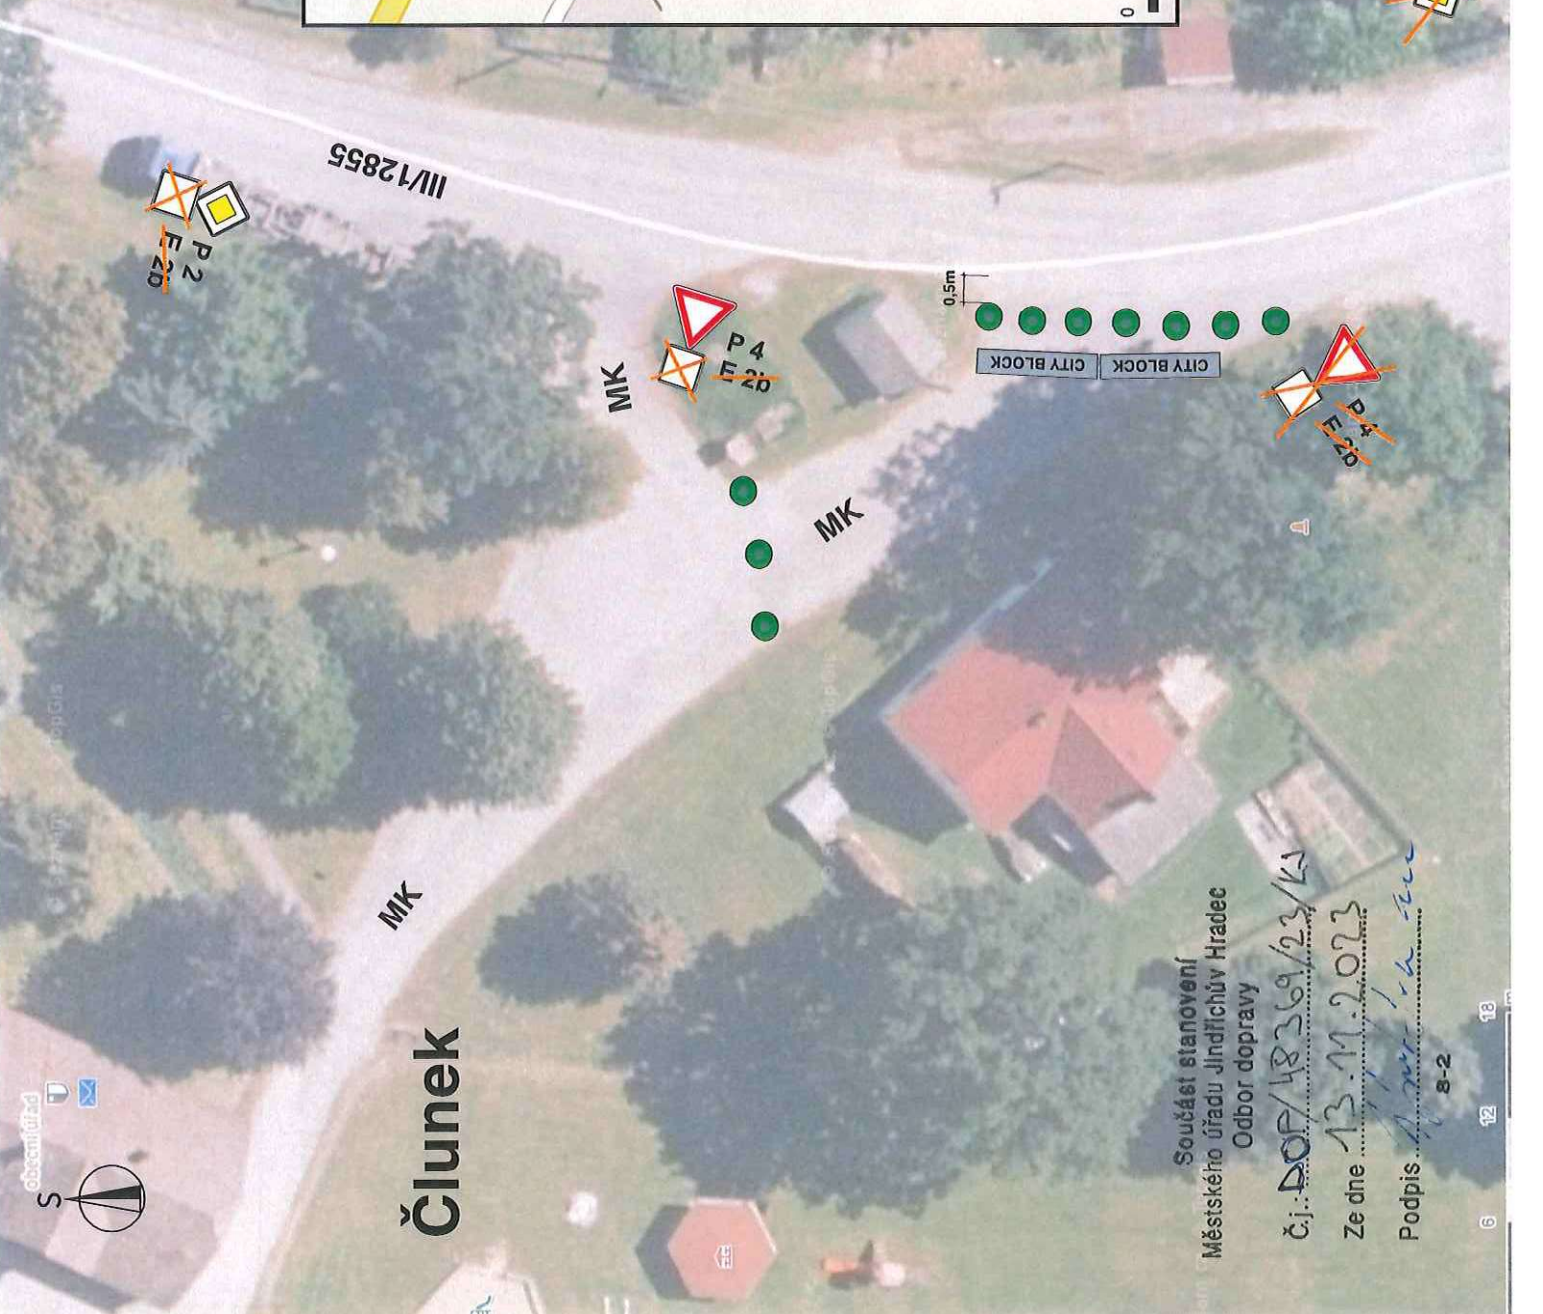

Člunek

Součást stavení
 Městského úřadu Jindřichův Hradec
 Odbor dopravy

č.j.: DOP/18369/23/K1

Ze dne 13.7.2023

Podpis *Petr Kašpar*

8-2

6 12 18