


Modernizace silnice II/128 Číměř - Nová Bystřice

Situace schéma DIO

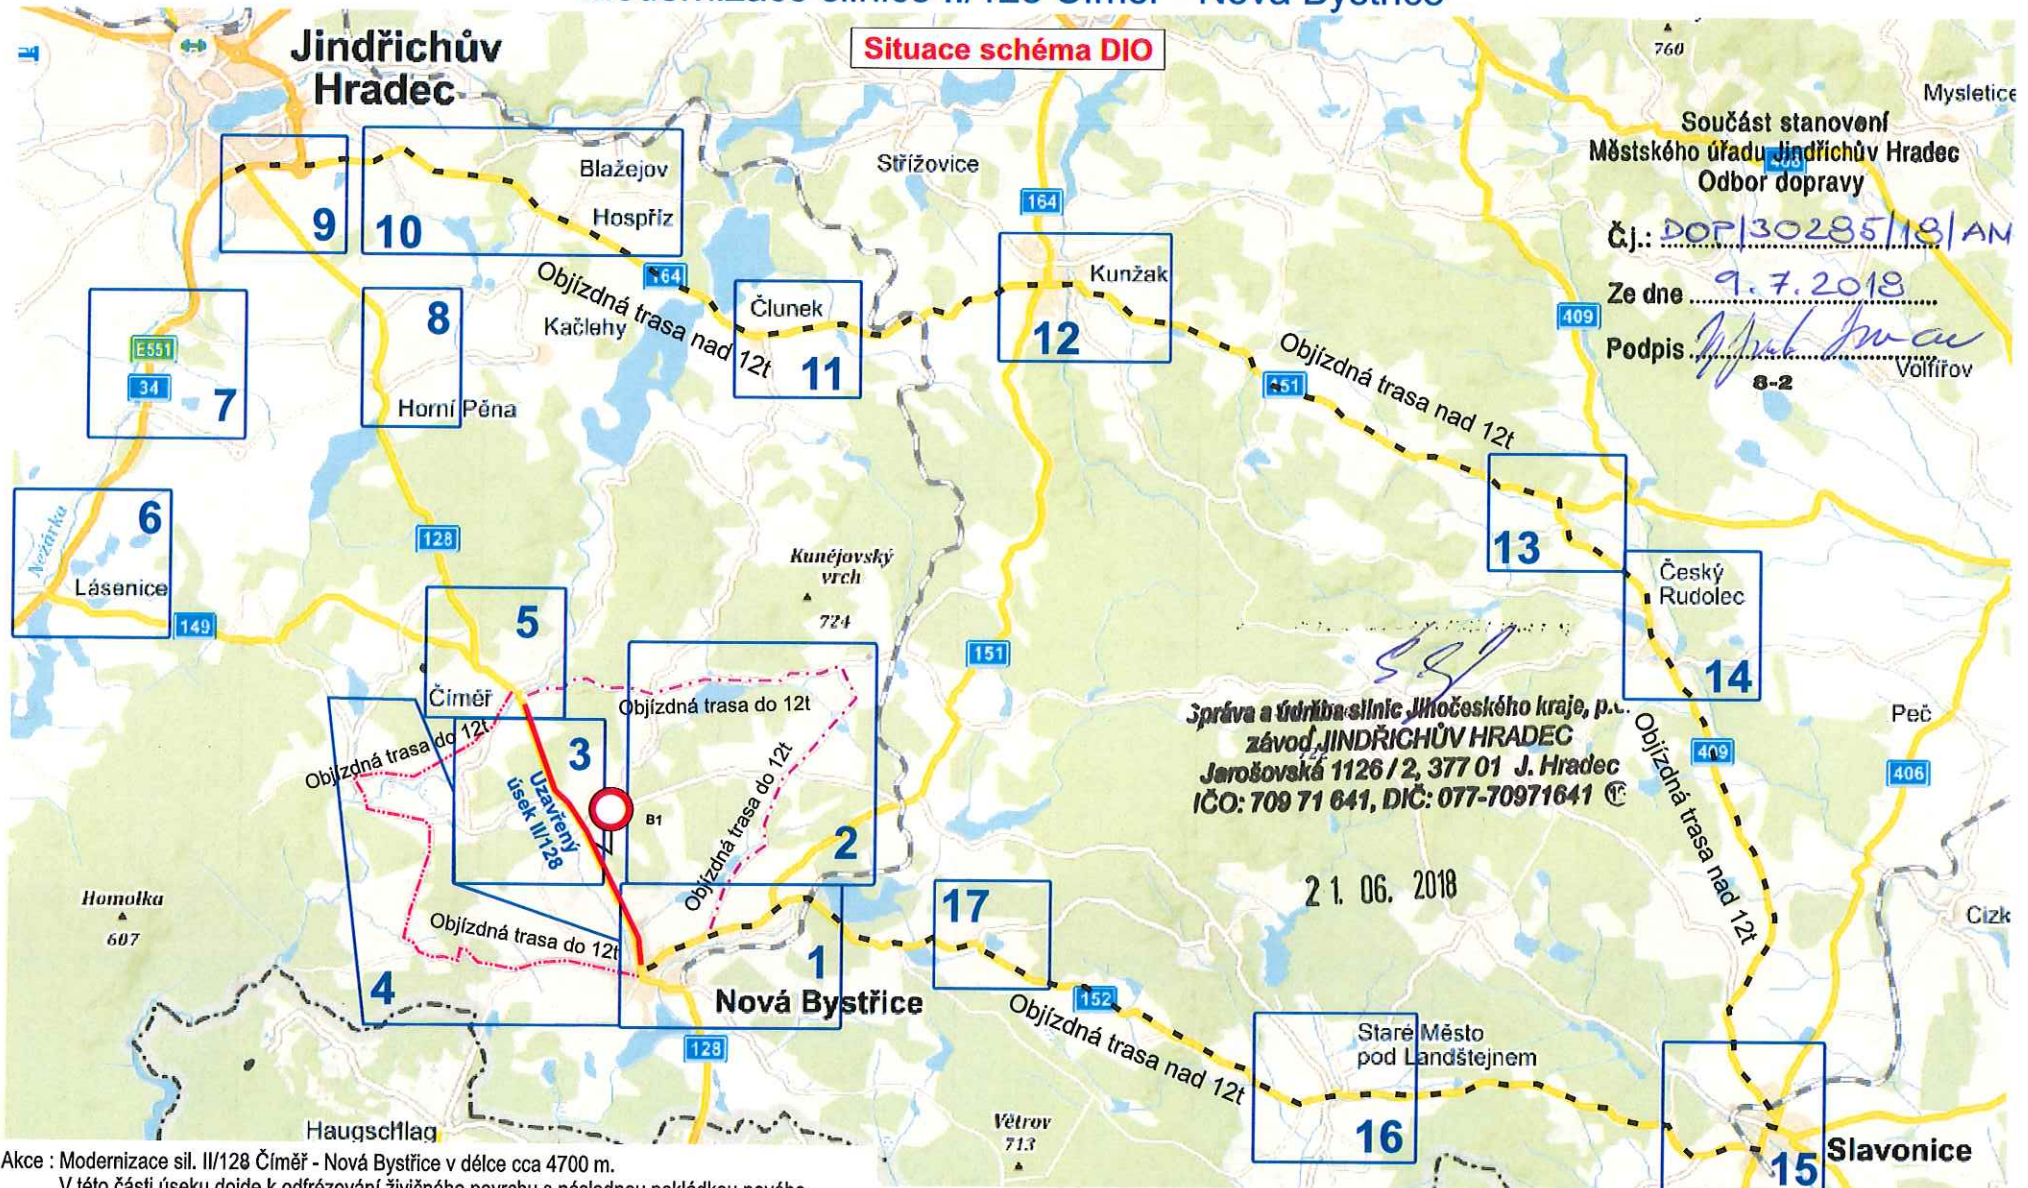

Součást stanovení
Městského úřadu Jindřichův Hradec
Odbor dopravy

Č.j.: DOP/30285/18/AM

Ze dne 9.7.2018

Podpis: [Signature] 8-2 Volířov

Správa a údržba silnic Jihočeského kraje, p.ř.
závod JINDŘICHŮV HRADEC
Jarošovská 1126/2, 377 01 J. Hradec
IČO: 709 71 641, DIČ: 077-70971641

21. 06. 2018

Akce : Modernizace sil. II/128 Číměř - Nová Bystřice v délce cca 4700 m.

V této části úseku dojde k odřezování živého povrchu s následnou pokládkou nového.

Výše uvedený úsek bude uzavřen pro veškerou dopravu s nařízenou objízdou trasou rozdělenou pro osobní a nákladní dopravu.

Osobní doprava směr N. Bystřice - J. Hradec po silnici: Hůrky, Senotín, Dobrá Voda, Číměř

směr J. Hradec - N. Bystřice po silnici: Číměř, Sedlo, Lhota, Nový Vojtův, Smrčná, Nová Bystřice.

Nákladní doprava (nad 12t) obousměrně po silnici: Nová Bystřice, Staré Město pod Landštejnem, Slavonice, Český Rudolec, Kunžak, Člunek, Jindřichův Hradec.

Příloha DIO : situace křižovatek 1 - 17


25-06-2018

Objednatel DIO :
Swietelsky slavební s.r.o.
U Panělámy 853/III , 371 01 J. Hradec
IČ: 49035599
Kontakt: ing. Jindřich Smolík
tel: 725 466 552

Jan Nevšímal - JANEV Tábor
dopravní značení
zpracoval: Luboš Kovářik
tel/fax: 381282125
mobil: 724101059



SCHÉMA DIO 1

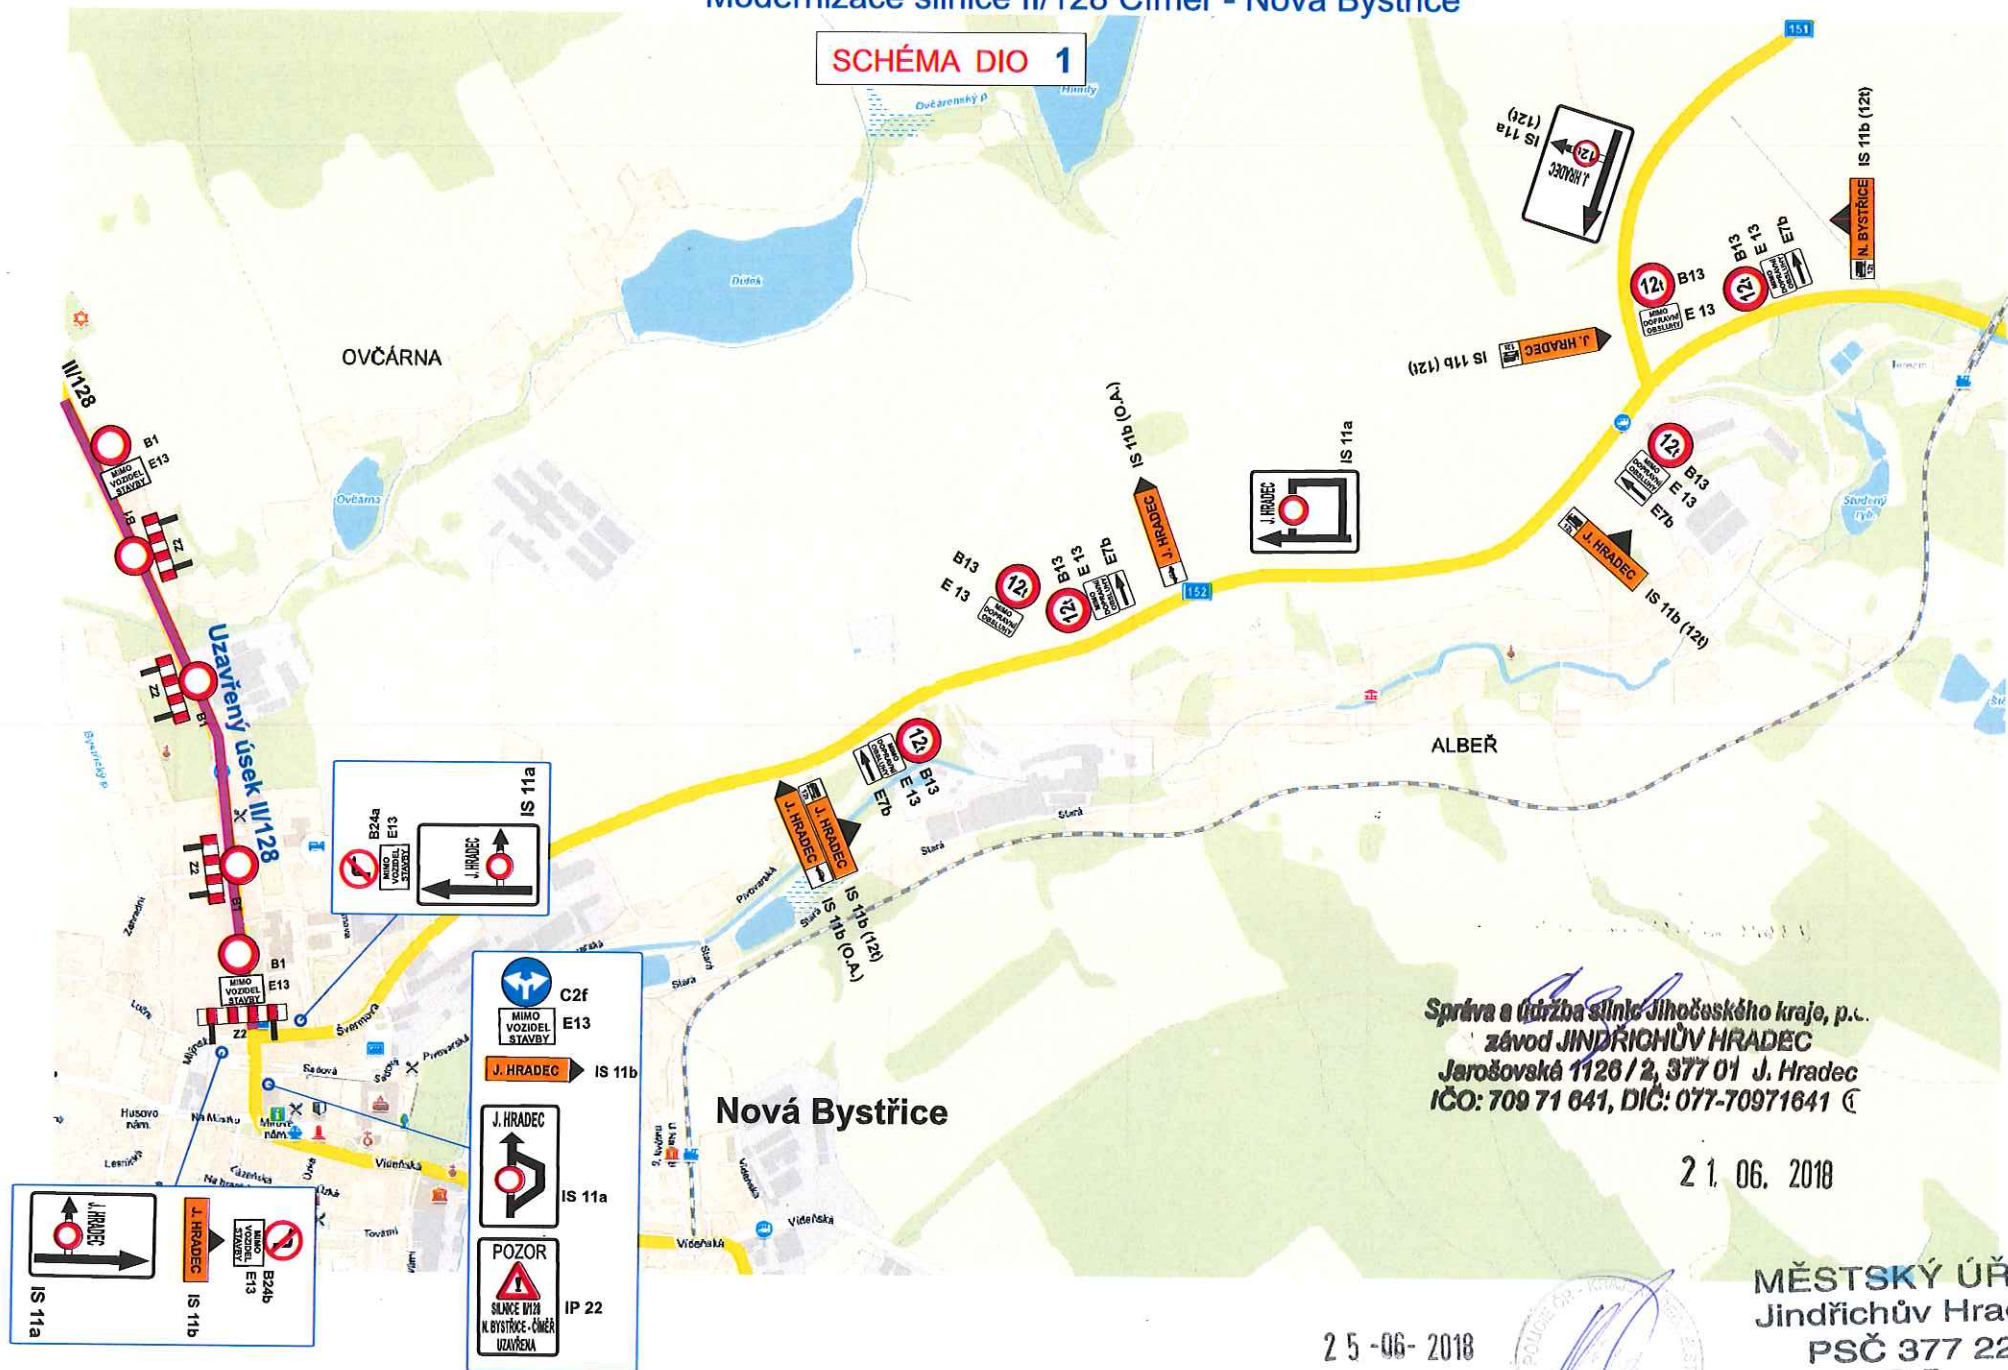


Správa a údržba silnic Jihomoravského kraje, p.o.
závod JINDŘICHŮV HRADEC
Jarošovská 1126/2, 377 01 J. Hradec
IČO: 709 71 641, DIČ: 077-70971641

21. 06. 2018

MĚSTSKÝ ÚŘAD
Jindřichův Hradec
PSČ 377 22
8-5

25-06-2018


Modernizace silnice II/128 Číměř - Nová Bystřice

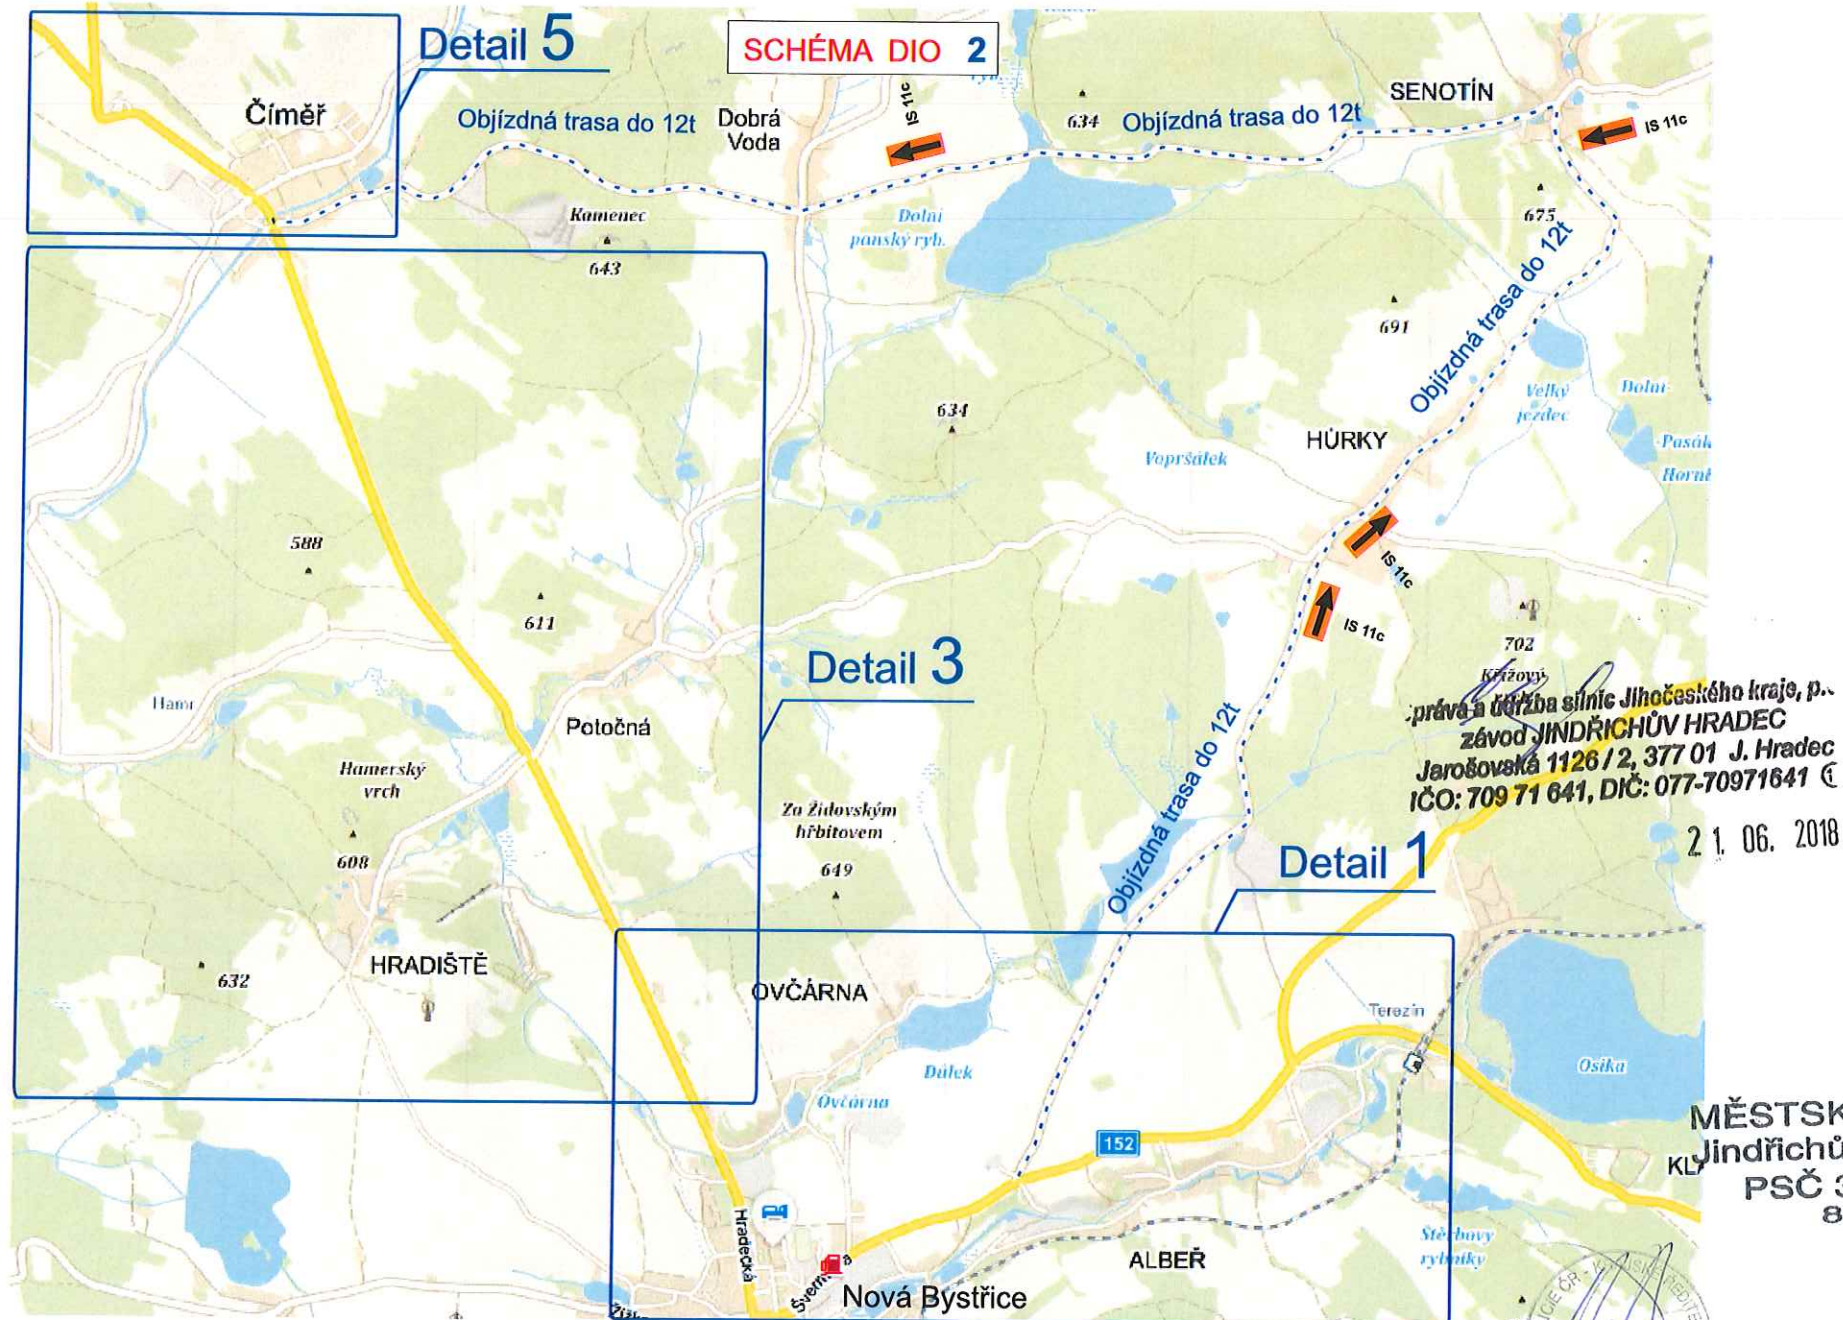


25-06-2018



Modernizace silnice II/128 Číměř - Nová Bystřice

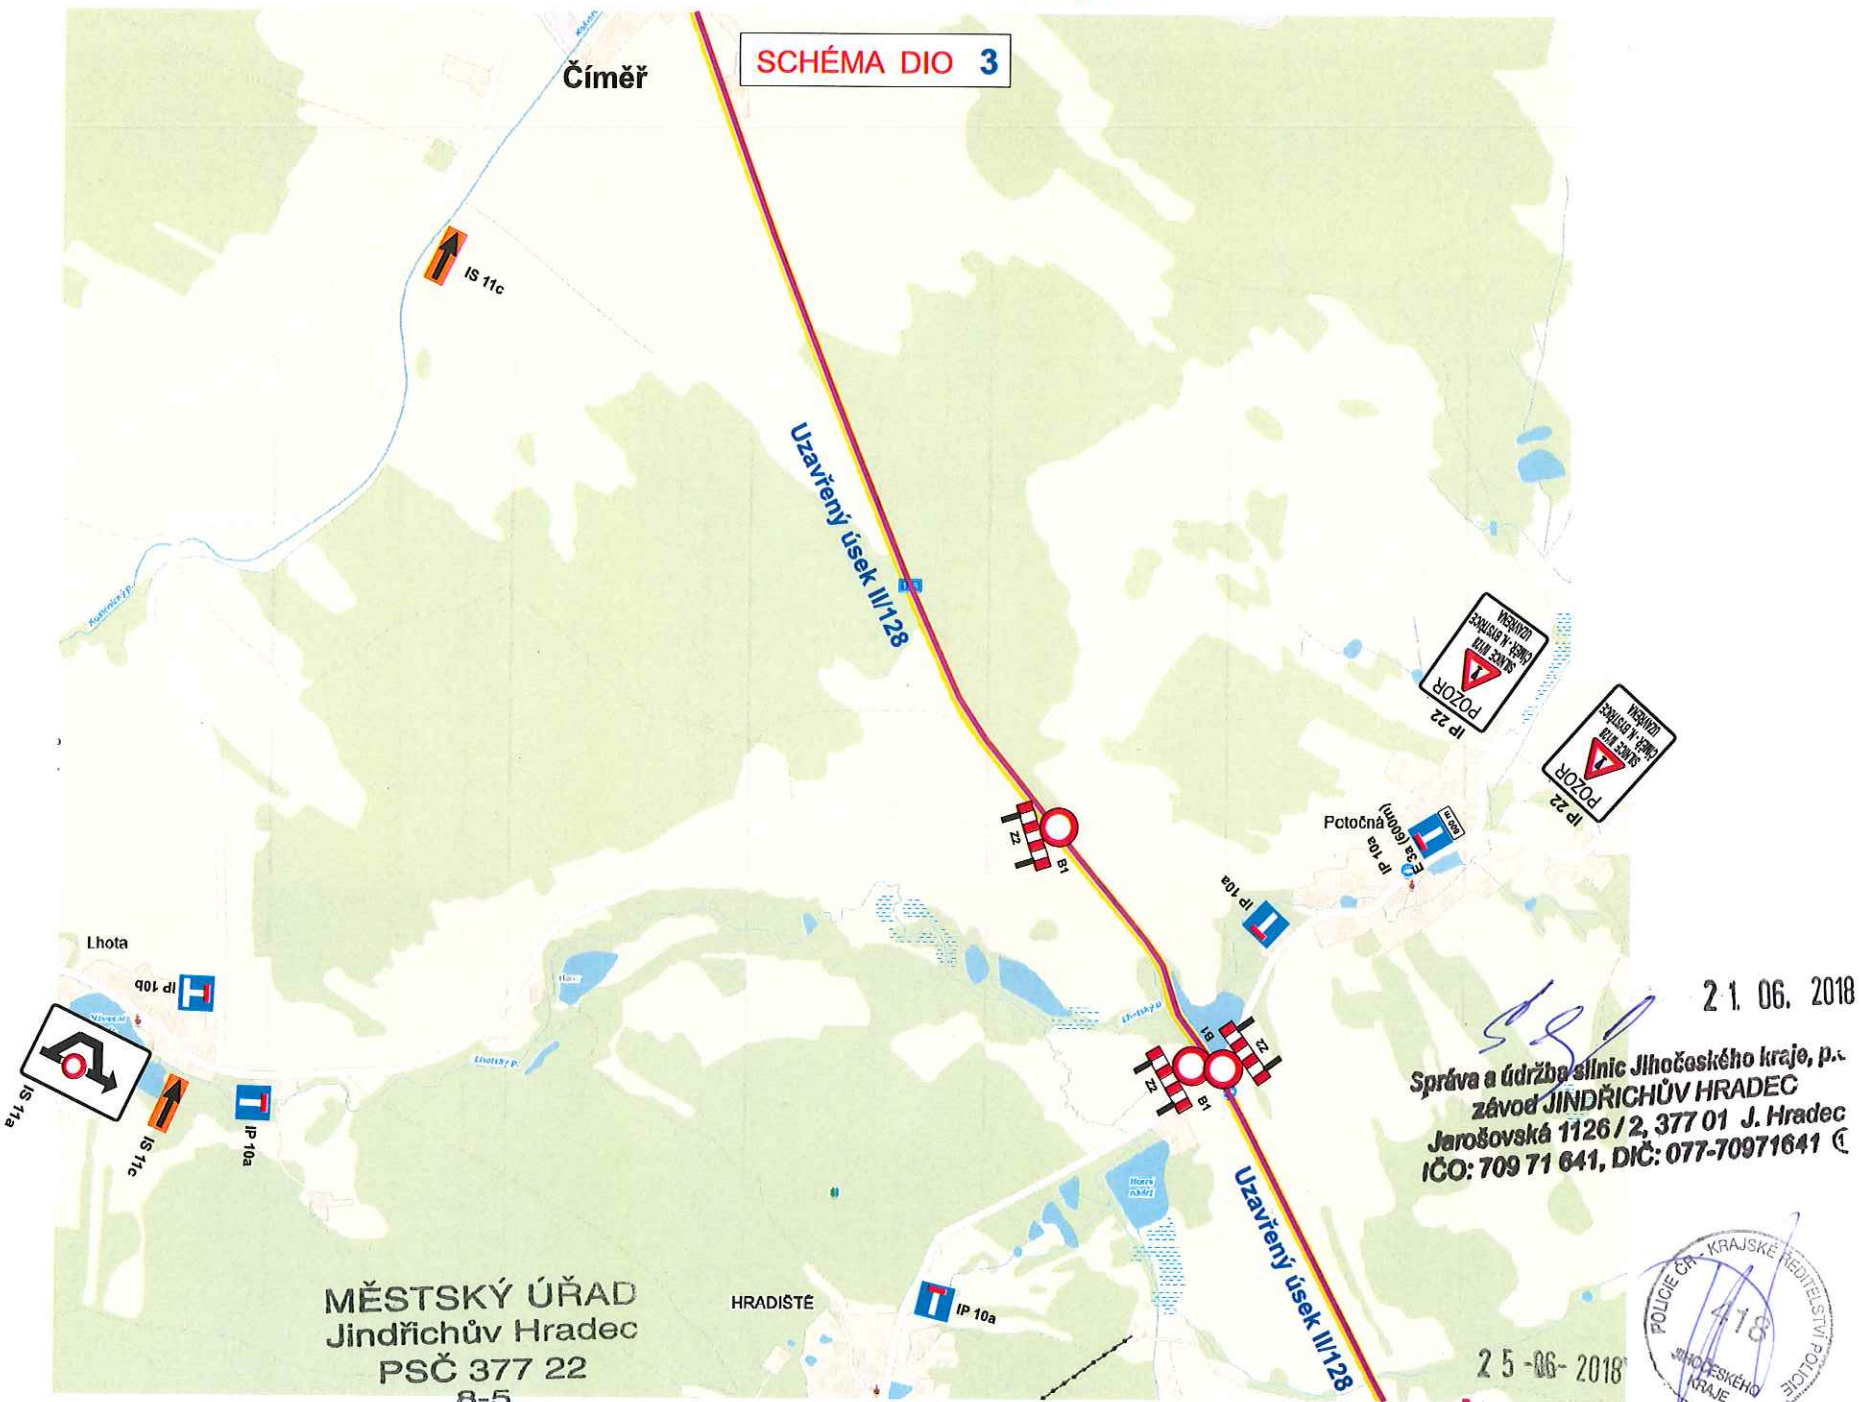

Modernizace silnice II/128 Číměř - Nová Bystřice

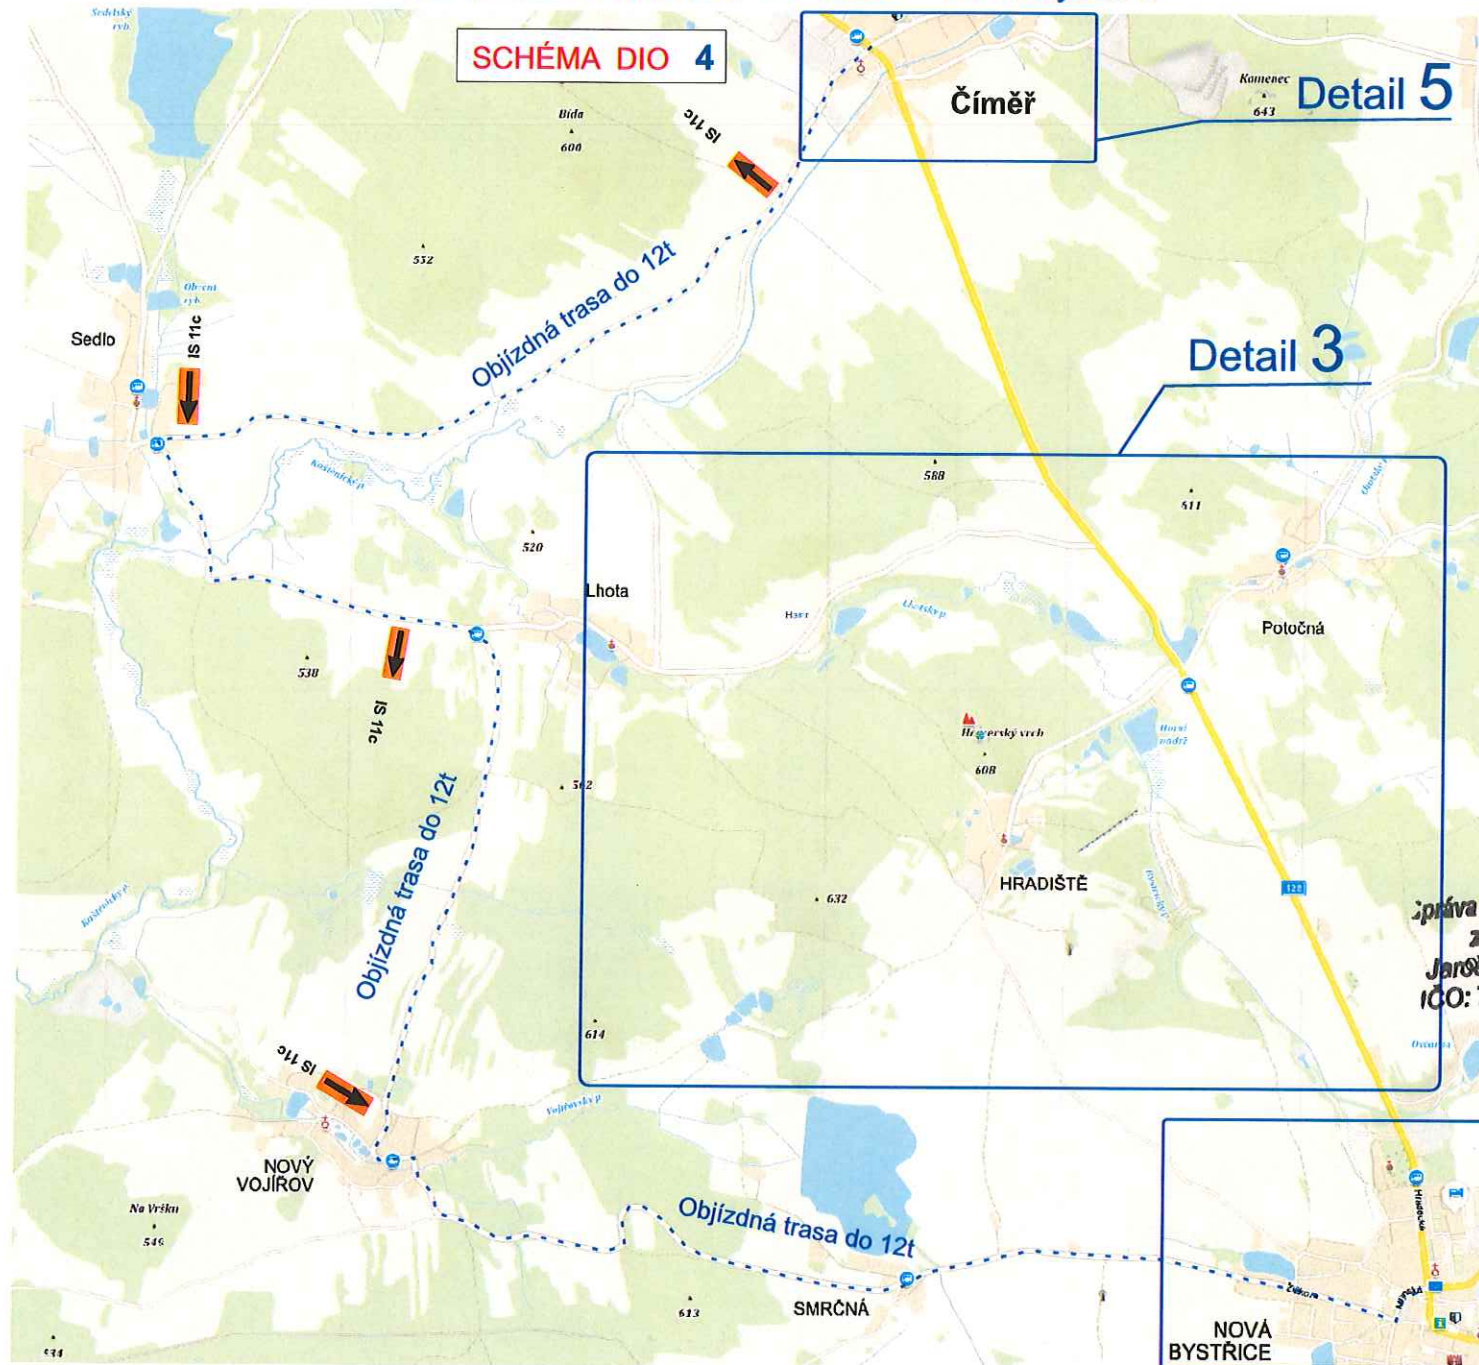

MĚSTSKÝ ÚŘAD
Jindřichův Hradec
PSČ 377 22
8-5

Správa a údržba silnic Jihocheského kraje, p.o.
závod JINDŘICHŮV HRADEC
Jarošovská 1126/2, 377 01 J. Hradec
ICO: 709 71 641, DIČ: 077-70971641

21. 06. 2018

Detail 1

25-06-2018



Modernizace silnice II/128 Číměř - Nová Bystřice



SCHÉMA DIO 5

Správa a údržba silnic Jihočeského kraje, p.o.
závod JINDŘICHŮV HRADEC
Jerošovská 1126 / 2, 377 01 J. Hradec
IČO: 709 71 641, DIČ: 077-70971641

21. 06. 2018


MĚSTSKÝ ÚŘAD
Jindřichův Hradec
PSČ 377 22
8-5

Uzavřený
úsek

25-06-2018



Modernizace silnice II/128 Číměř - Nová Bystřice

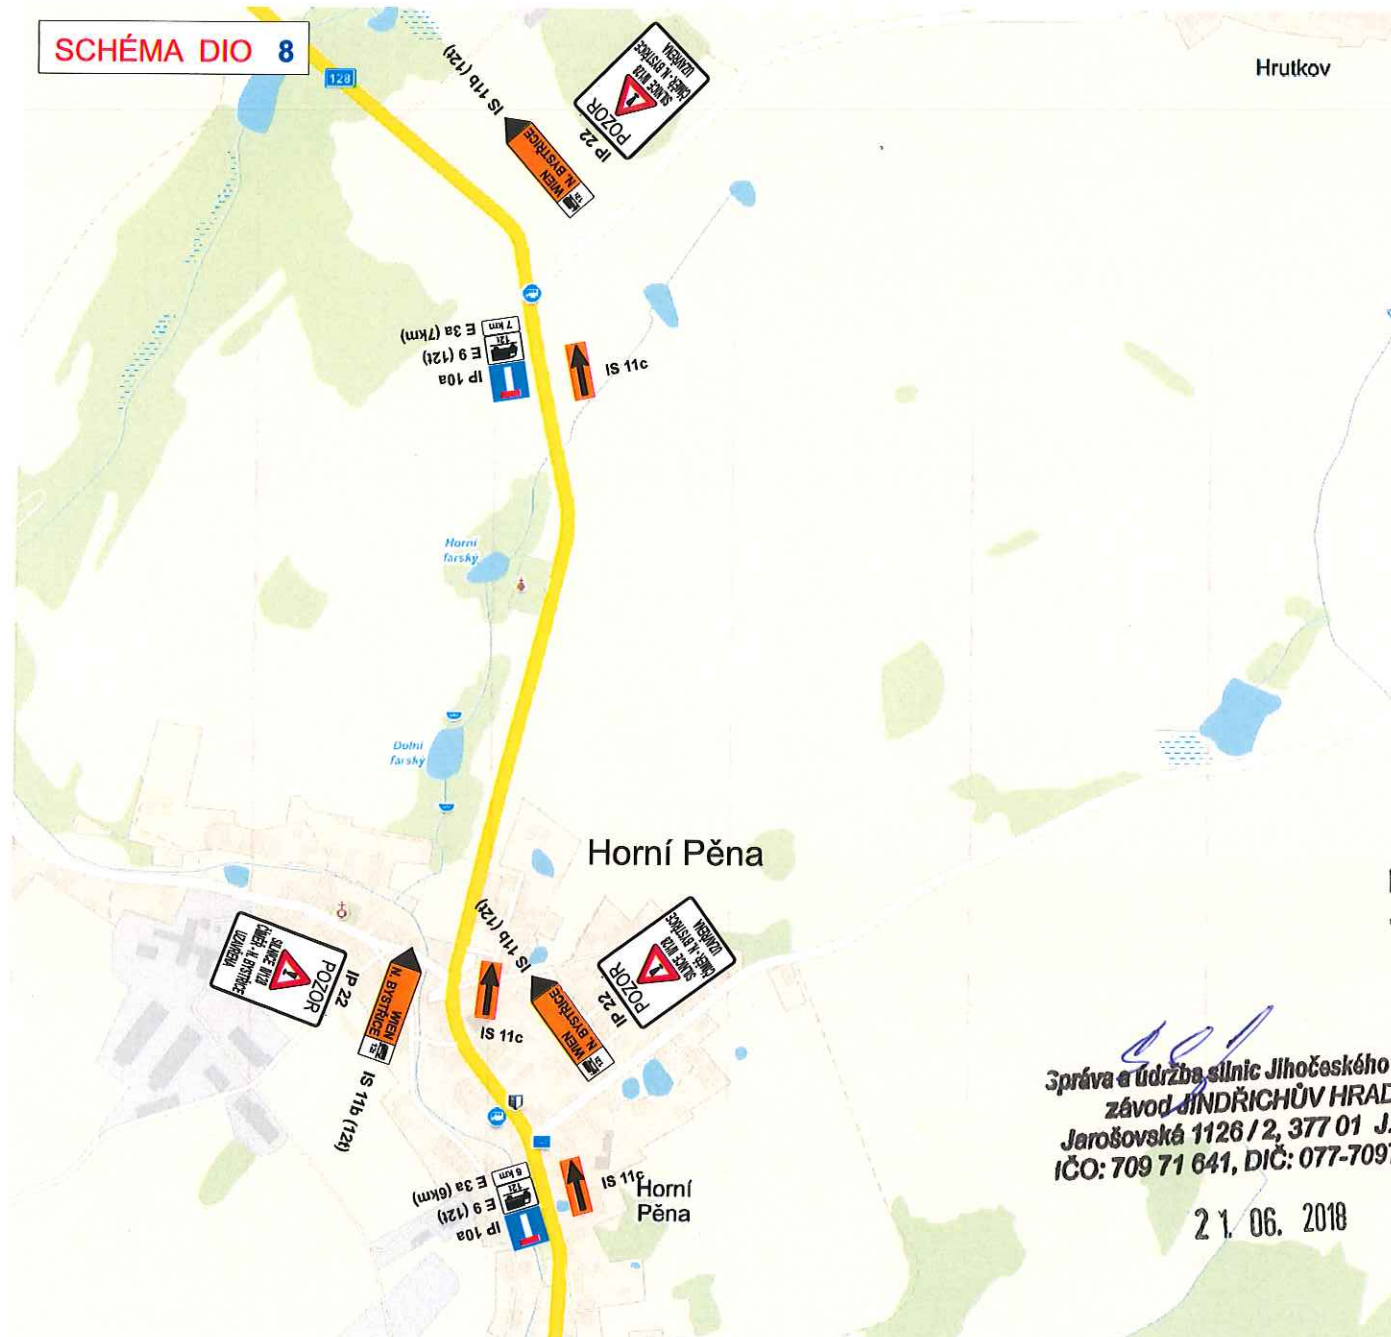

MĚSTSKÝ ÚŘAD
Jindřichův Hradec
PSČ 377 22
8-5

3práva a údržba silnic Jihočeského kraje, p.o.
závod JINDŘICHŮV HRADEC
Jarošovská 1126 / 2, 377 01 J. Hradec
IČO: 709 71 641, DIČ: 077-70971641


21. 06. 2018



25 - bu

Modernizace silnice II/128 Číměř - Nová Bystřice

SCHÉMA DIO 9

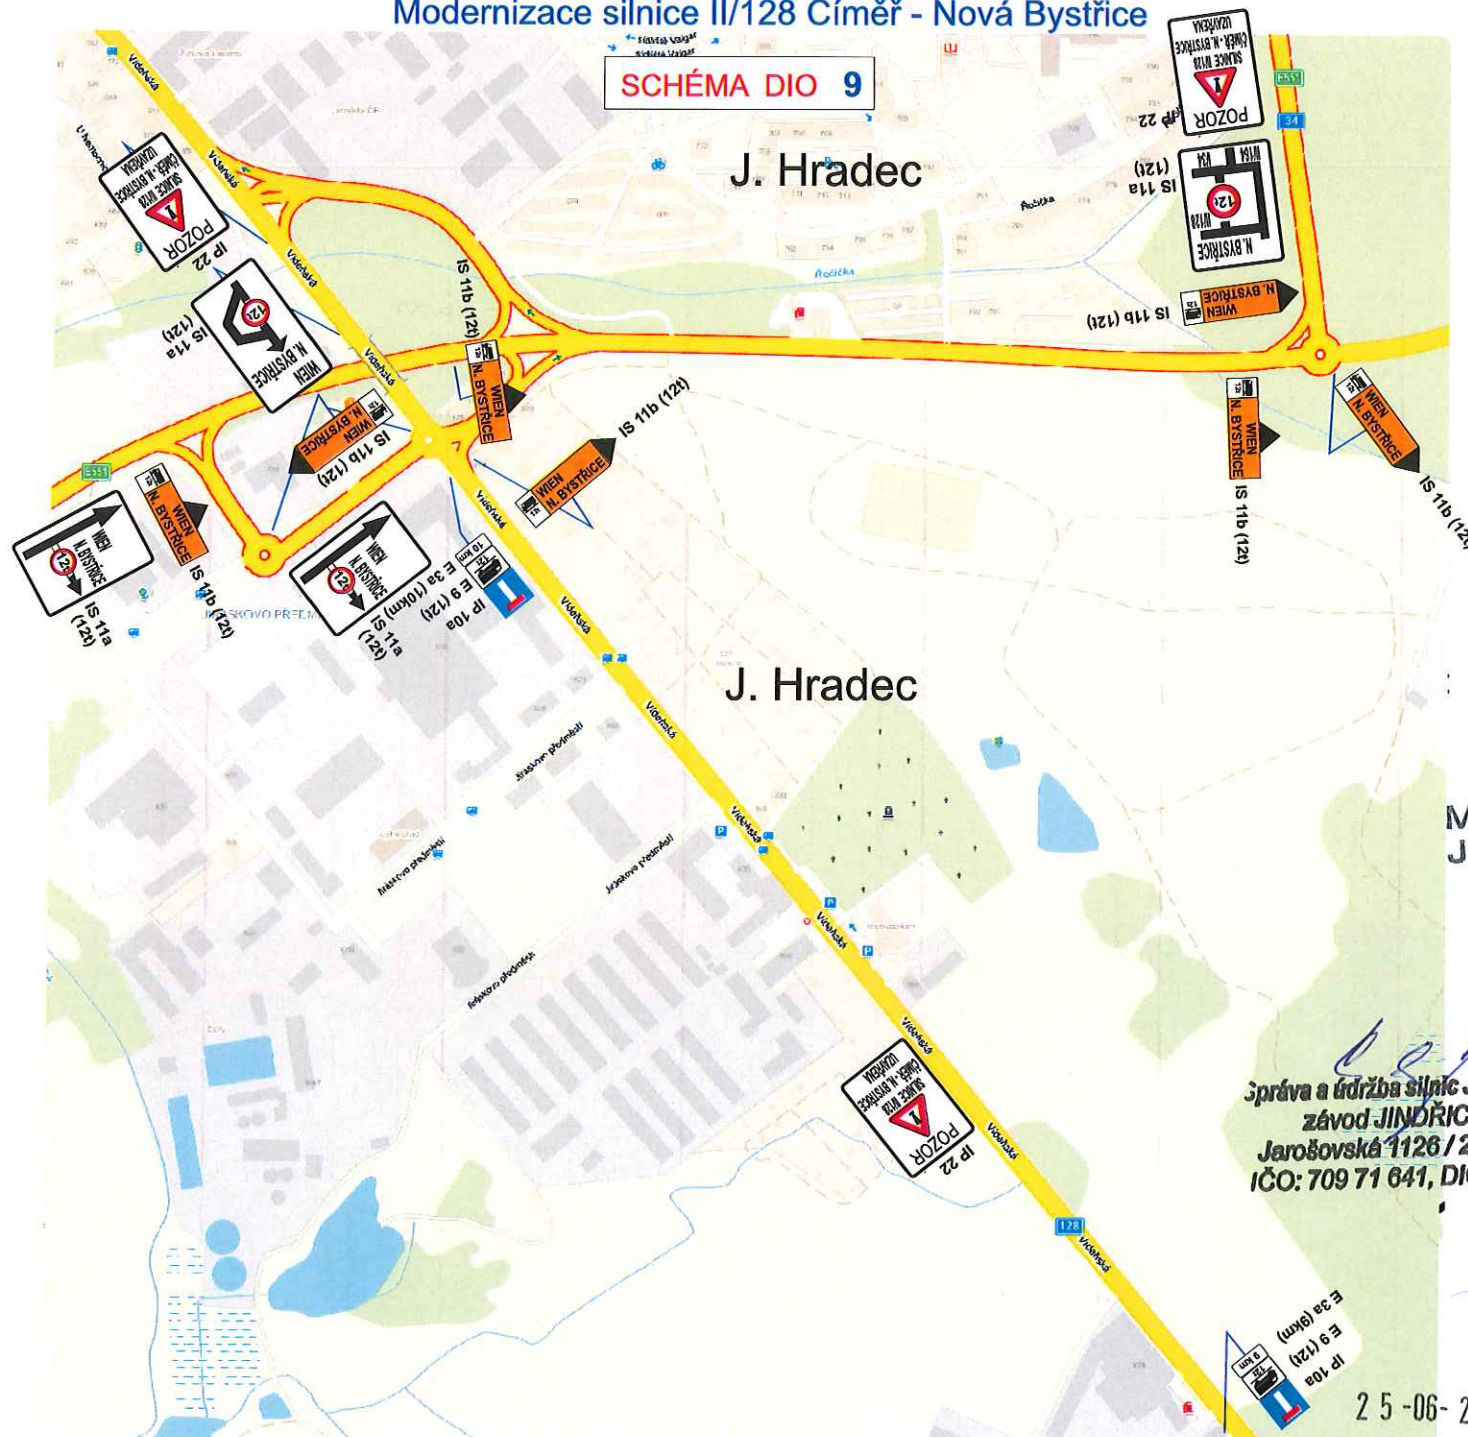

MĚSTSKÝ ÚŘAD
Jindřichův Hradec
PSČ 377 22
8-5


21. 06. 2018

Správa a údržba silnic Jihočeského kraje, p.o.
závod JINDŘICHŮV HRADEC
 Jarošovská 1126/2, 377 01 J. Hradec
 IČO: 709 71 641, DIČ: 077-70971641

25-06-2018



Modernizace silnice II/128 Číměř - Nová Bystřice

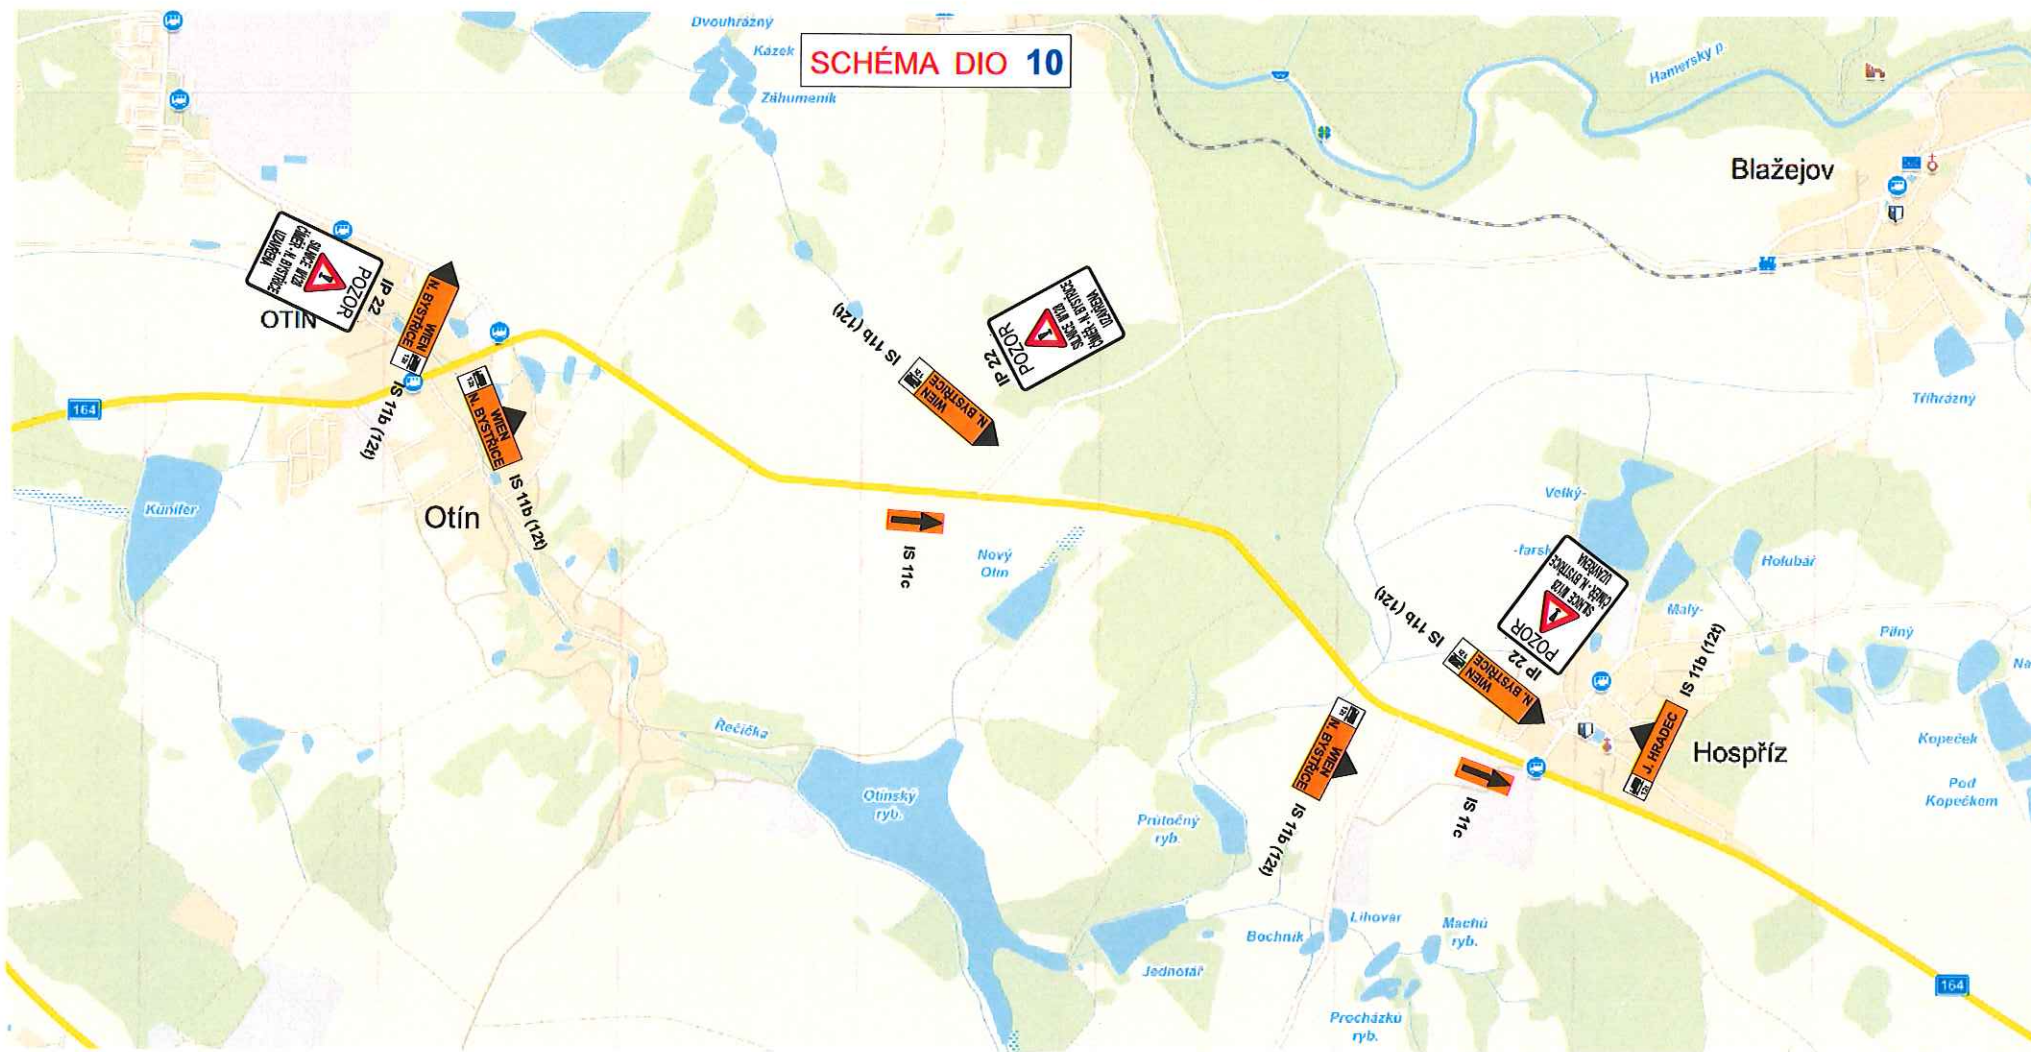

MĚSTSKÝ ÚŘAD
Jindřichův Hradec
PSČ 377 22
8-5



bej
Správa a údržba silnic Jihočeského kraje, p. a.
závod JINDŘICHŮV HRADEC
Jarošovská 1126/2, 377 01 J. Hradec
IČO: 709 71 641, DIČ: 077-70971641 (

21. 06. 2018

25-06-2018



Modernizace silnice II/128 Číměř - Nová Bystřice

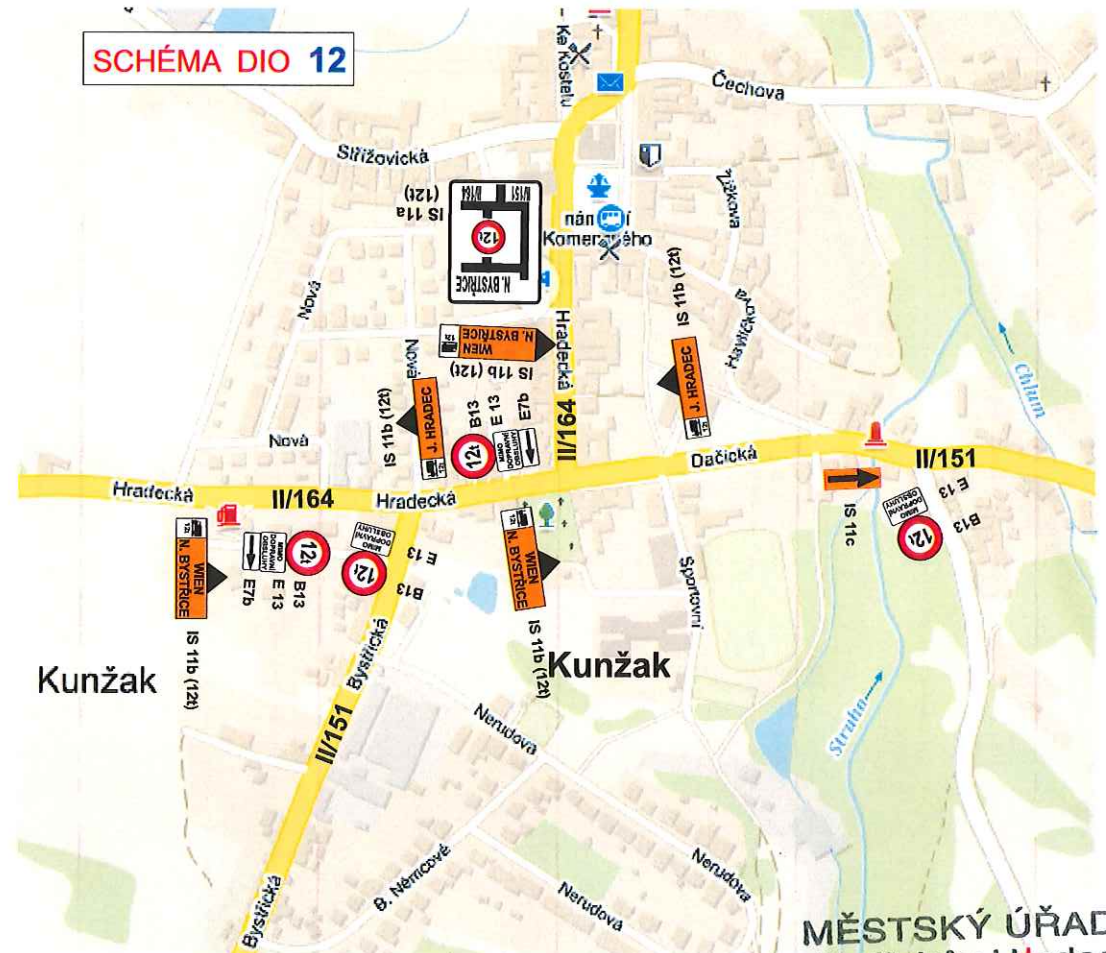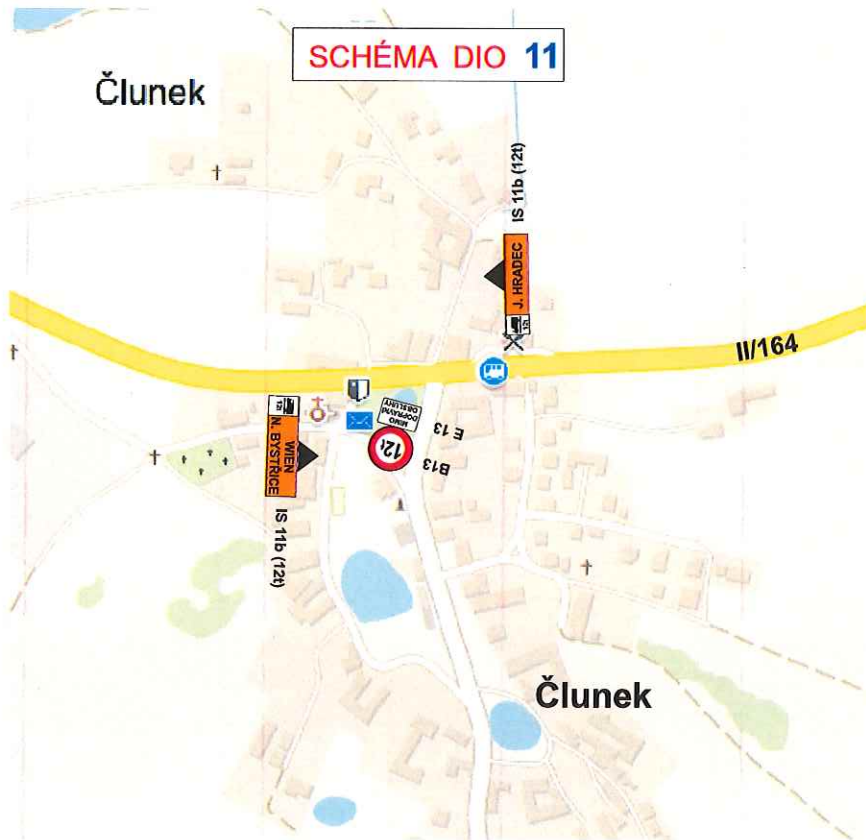

21. 06. 2018

Správa a údržba silnic Jihočeského kraje, p.o.
závod JINDŘICHŮV HRADEC
Jarošovská 1126 / 2, 377 01 J. Hradec
IČO: 709 71 641, DIČ: 077-70971641

MĚSTSKÝ ÚŘAD
Jindřichův Hradec
PSČ 377 22
8-5

25-06-2018





25-06-2018

Ředitelství a údržba silnic Jihočeského kraje, p. a.
závod JINDŘICHŮV HRADEC
Jarošovská 1126/2, 377 01 J. Hradec
IČO: 709 71 641, DIČ: 077-70971641

