

hlavní výkres

územní plán Člunek


Legenda

- hranice katastrálních území
- řešené území
- zastavitelné plochy
- plochy přestavby
- zastavěné území k 30. 6. 2020
- maximální hranice negativních vlivů
- přírodní hodnoty
- urbanistické hodnoty
- kulturní, historické a architektonické hodnoty

překryvná značení

- koridor zvláště vysokého napětí
- interakční prvek
- územní systém ekologické stability
- nadregionální biokoridor - funkční
- regionální biocentrum - funkční
- regionální biokoridor - funkční
- lokální biocentrum - funkční
- lokální biocentrum - k založení
- lokální biokoridor - funkční
- lokální biokoridor - k založení

- plochy stabilizované**
- plochy změn**
- PLOCHY BYDLENÍ** – bydlení všeobecné
- PLOCHY REKREACE** – rekreace individuální
- PLOCHY OBČANSKÉHO VYBAVENÍ** – občanské vybavení hřbitovy
- PLOCHY OBČANSKÉHO VYBAVENÍ** – občanské vybavení jiná - obecná
- PLOCHY VEŘEJNÝCH PROSTRANSTVÍ** – výhraně veřejná prostranství jiná - obecná
- PLOCHY ZELENÉ** – zeleň zahrad a sady
- PLOCHY ZELENÉ** – zeleň jiná - veřejná zeleň
- PLOCHY SMÍŠENÉ OBYTNÉ** – smíšené obytné venkovské
- PLOCHY DOPRAVNÍ INFRASTRUKTURY** – doprava silniční
- PLOCHY DOPRAVNÍ INFRASTRUKTURY** – doprava drážní
- PLOCHY TECHNICKÉ INFRASTRUKTURY** – nakládání s odpady
- PLOCHY TECHNICKÉ INFRASTRUKTURY** – technická infrastruktura jiná - obecná
- PLOCHY VÝROBY A SKLADOVÁNÍ** – výroba zemědělská a lesnická
- PLOCHY VODNÍ A VODOHOSPODÁRSKÉ** – vodní plochy a toky
- PLOCHY ZEMĚDĚLSKÉ** – zemědělské
- PLOCHY LESNÍ** – lesní
- PLOCHY PŘÍRODNÍ** – přírodní
- PLOCHY SMÍŠENÉ NEZASTAVĚNÉHO ÚZEMÍ** – smíšené nezastavěného území
- PLOCHY TĚŽBY RAŠELINY** – nezastavěné
- PLOCHY SPECIFICKÉ** – zvláštního určení - stabilizované
- PLOCHY SPECIFICKÉ** – zvláštního určení - nezastavěného území

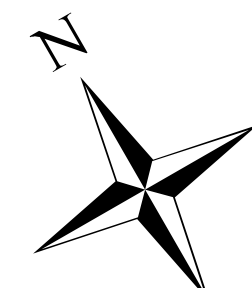

obec Kačelchy
k. ú. Kačelchy


obec Čiměř
k. ú. Čiměř

obec Čiměř
k. ú. Dobrá Voda u Čiměř

obec Kunžak
k. ú. Kunžak

město Nová Bytice
k. ú. Senotín

obec Kunžak
k. ú. Kaproun

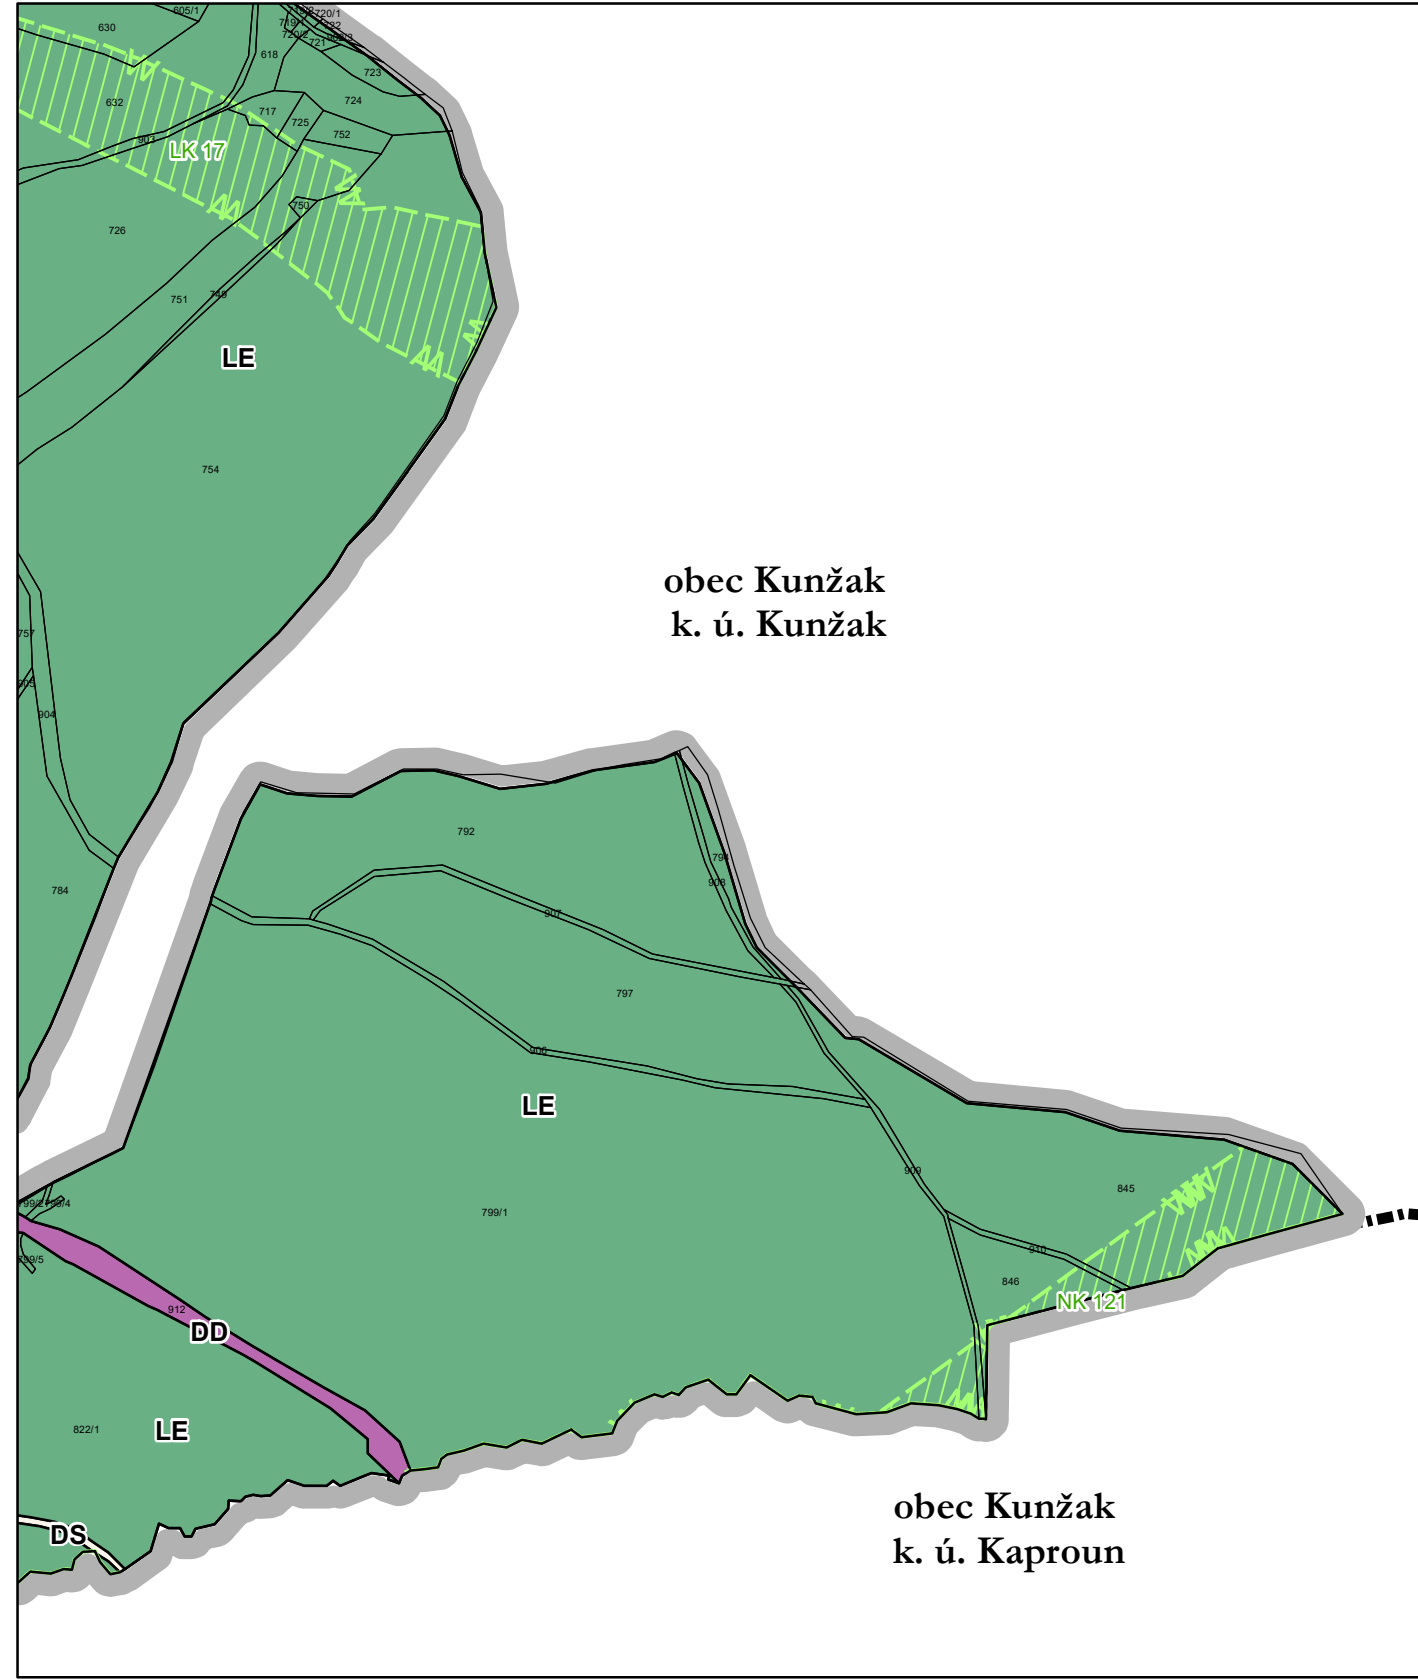

hlavní výkres

územní plán Člunek

Záznam o účinnosti	
vydávající orgán Zastupitelstvo obce Člunek	datum nabytí účinnosti
vypracoval Ing. Jiří Píškovec	otisk digitálního podpisu
schválil Ing. Jiří Píškovec	
podpis Ing. Jiří Píškovec	
UPLÁN S.T.O.	zastupitel
Vydání 1.1. 2021	
datum vypracování: srpen 2021	
vypracoval Vladimír Štefánek	
odpovědný projektant Vladimír Štefánek	
schválil Ing. Jiří Píškovec	

0 50 100 200 300 400 500 m
měřítko 1:5 000