
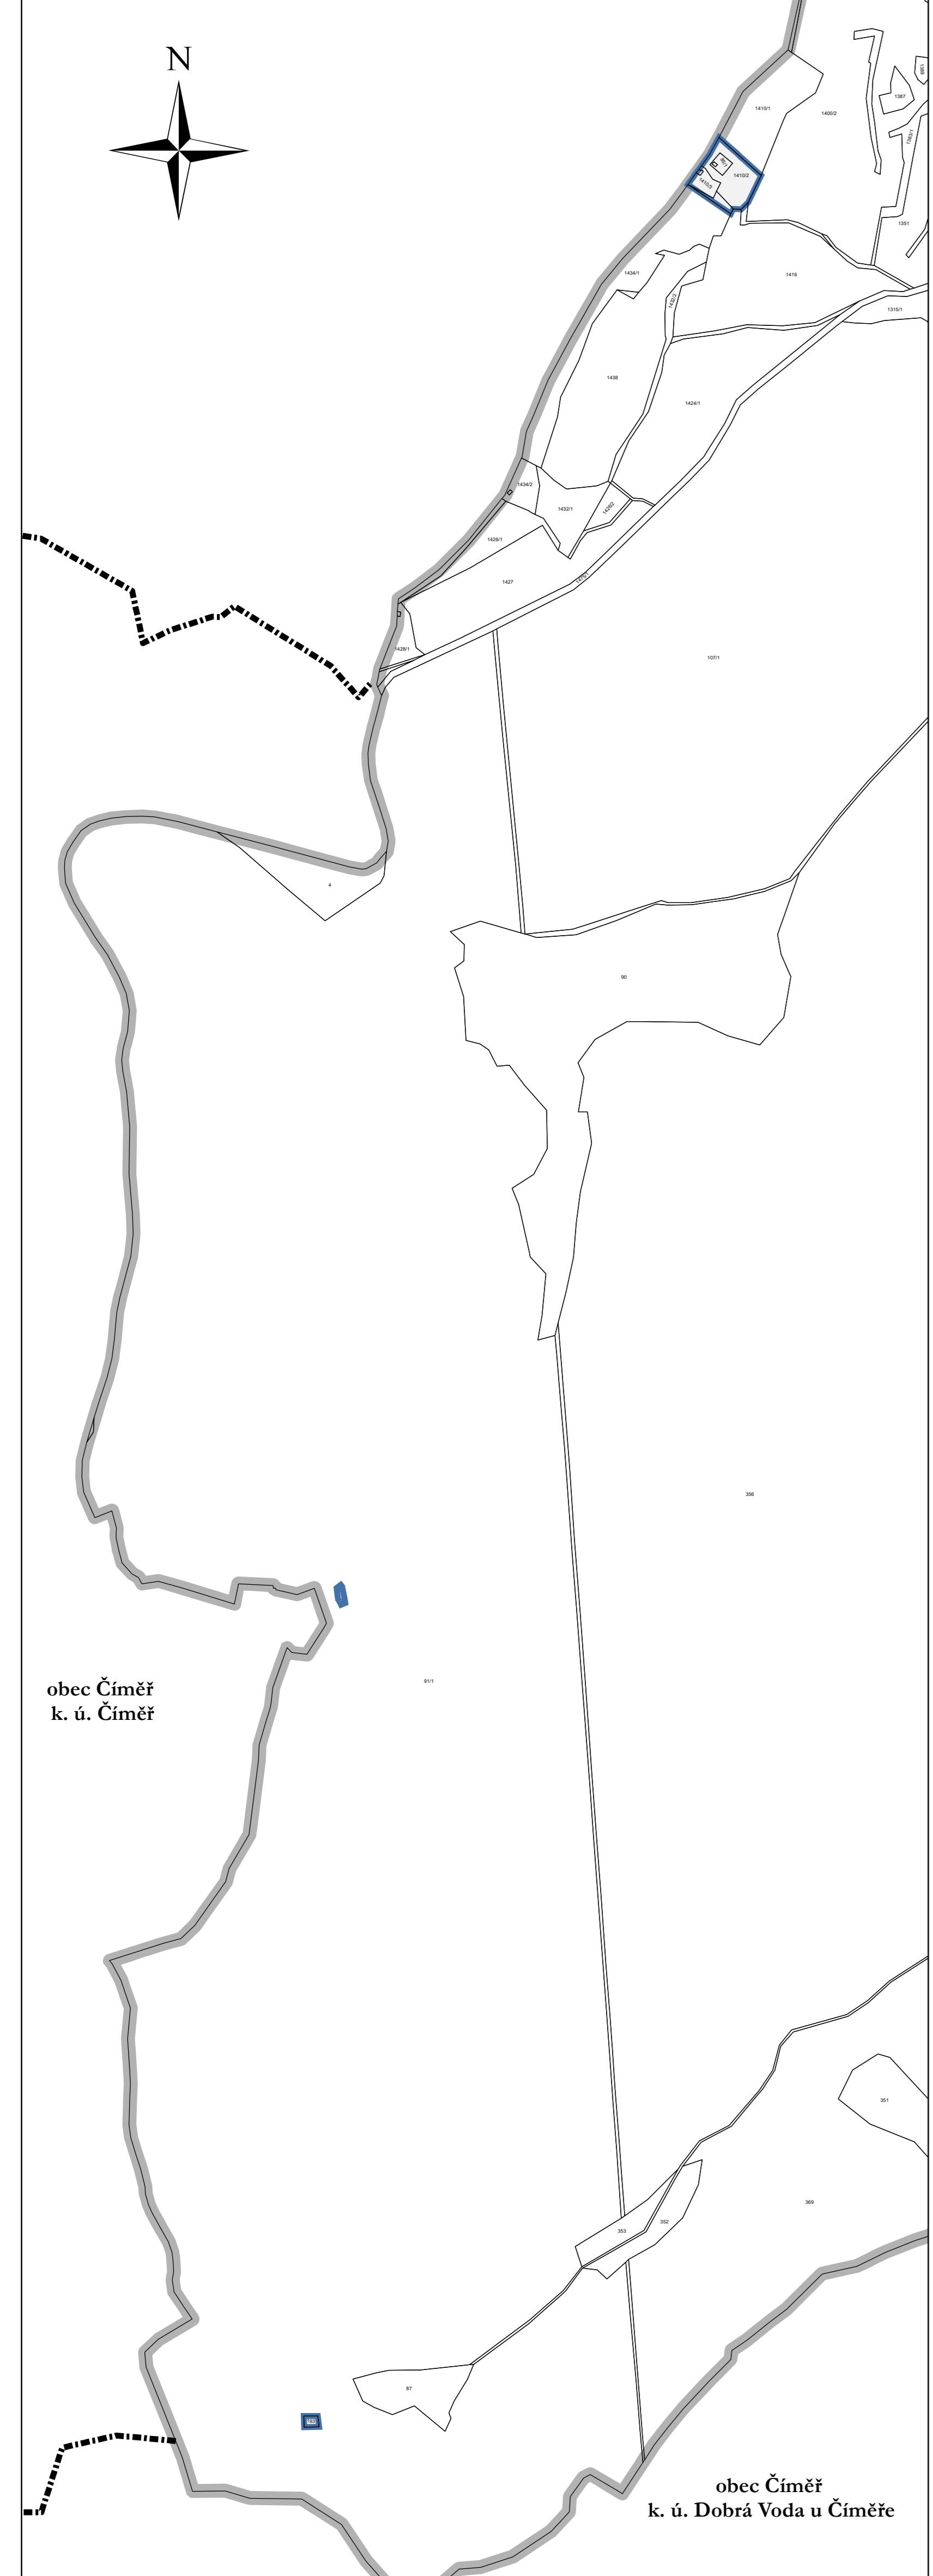


# výkres základního členění území územní plán Člunek

 

# výkres základního členění území územní plán Člunek

# Územní plán Clunek

## Zážnam o účinnosti

|  |                         |
|--|-------------------------|
| vydávající správní orgán:<br><b>Zastupitelstvo obce Člunek</b> | datum nabytí účinnosti: |
|--|-------------------------|

|  |                                     |
|--|-------------------------------------|
| oprávněná úřední osoba pořizovatele<br>jméno a příjmení: <b>Ivana Přibylová</b><br>funkce: <b>referent Městského úřadu Jindřichův Hradec, odbor výstavby a územního plánování</b><br>podpis: | otisk úředního razítka pořizovatele |
|--|-------------------------------------|

|  |                    |
|--|--------------------|
| <b>UPLAN S.R.O.</b><br>Vlastiboř 21, 392 01 Soběslav | razítko projektant |
| datum vyhotovení: <b>leden 2023</b>                  |                    |
| vypracoval:<br><b>Vlastimil Smítka</b>               |                    |
| odpovědný projektant:<br><b>Vlastimil Smítka</b>     |                    |

|                        |  |
|------------------------|--|
| <b>Vlastimil Smrká</b> |  |
| číslo pare:            |  |

 | MINISTERSTVO  
PRO MISTNÍ  
ROZVOJ ČR      Územní plán obce Člunek byl spolufinancován

Územní plán obce Člunek byl spolufinancován z prostředků Ministerstva pro místní rozvoj ČR

0 50 100 200 300 400 500 m

A scale bar consisting of a horizontal line with five black segments and four white segments, followed by the text "měřítko 1:5 000".